


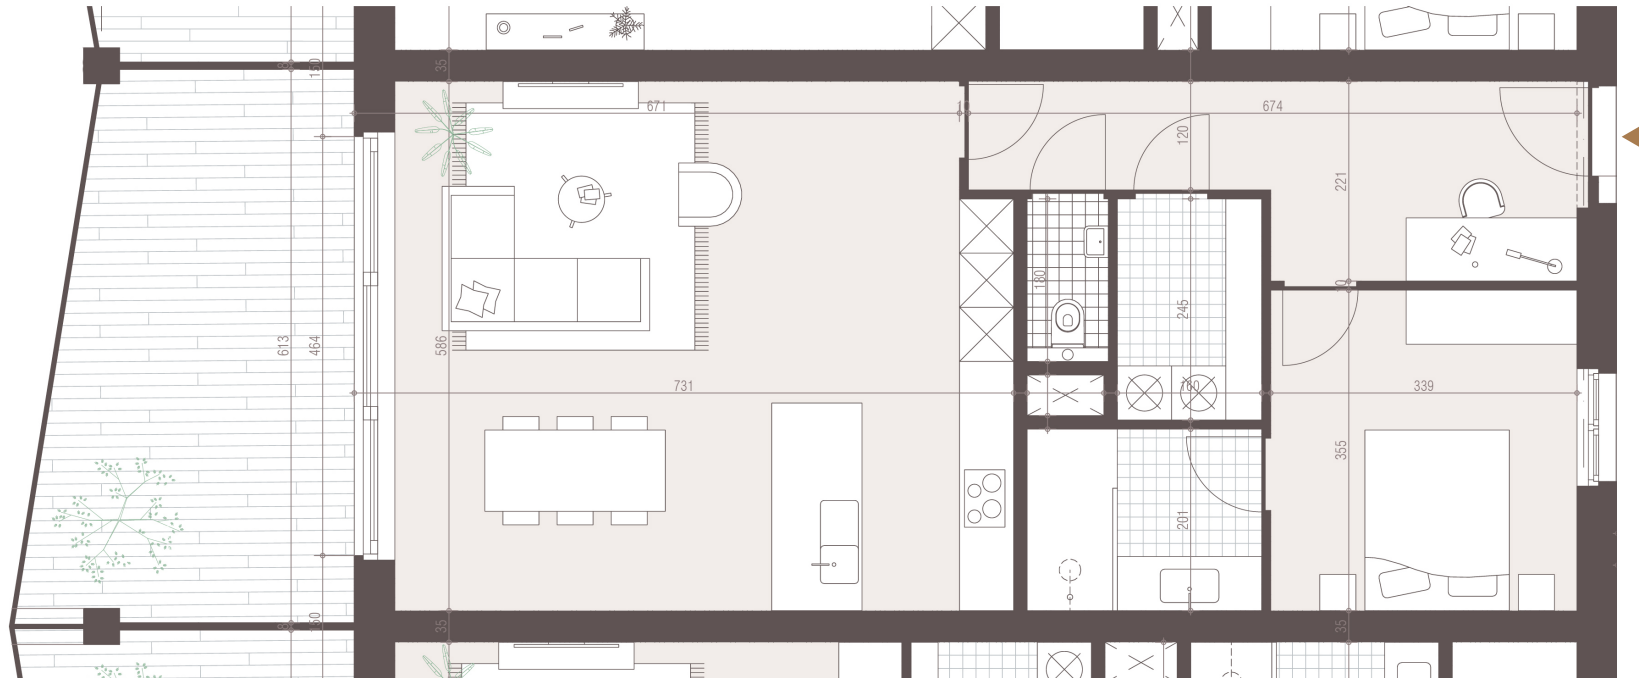

Gemeenteplein Keerbergen
Appartement A1.6

Bruto vloeropp. 87 m²

Terras: 20 m²

Niet-contractueel document. Maatvoering, sanitair, keuken, vloerbekleding en meubilair zijn indicatief en niet bindend. Positie en omvang van de verlaagde plafonds, CV-ketel, ventilatie-unit, zekeringkast, schachten en nutsleidingen worden vastgelegd in functie van de definitieve studie en uitvoeringswijze ter zake.

Eerste verdieping
Blok A

