


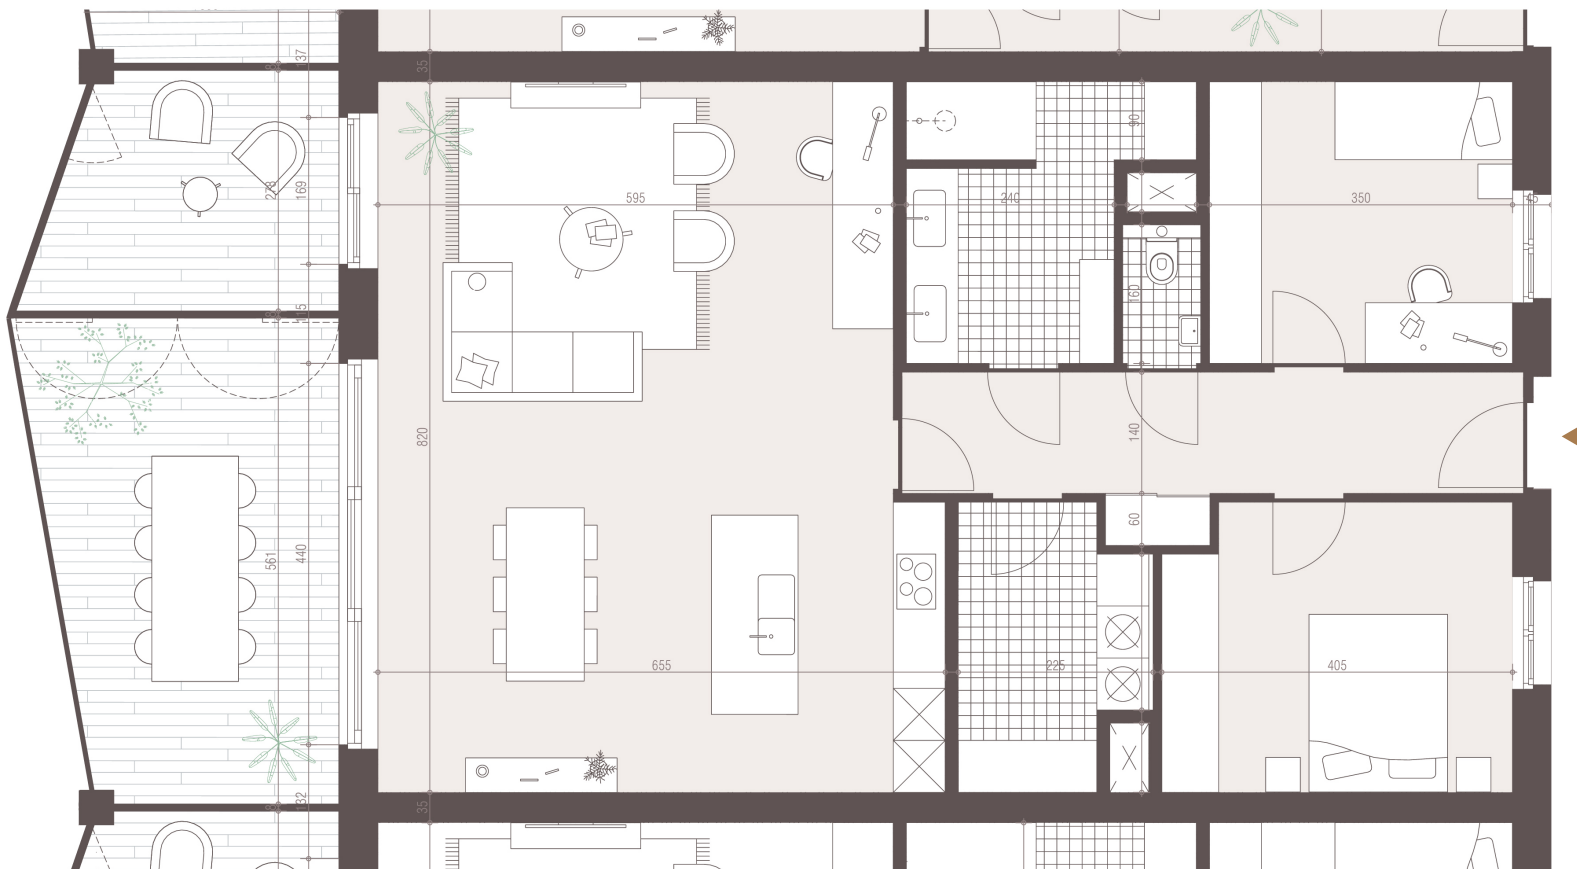

Gemeenteplein Keerbergen
Appartement A2.4

Bruto vloeropp. 120 m²

Terras: 20 m² - Tuinkamer: 10 m²

Niet-contractueel document. Maatvoering, sanitair, keuken, vloerbekleding en meubilair zijn indicatief en niet bindend. Positie en omvang van de verlaagde plafonds, CV-ketel, ventilatie-unit, zekeringkast, schachten en nutsleidingen worden vastgelegd in functie van de definitieve studie en uitvoeringswijze ter zake.

Tweede verdieping
Blok A

